


zájmové místo a přehled etap

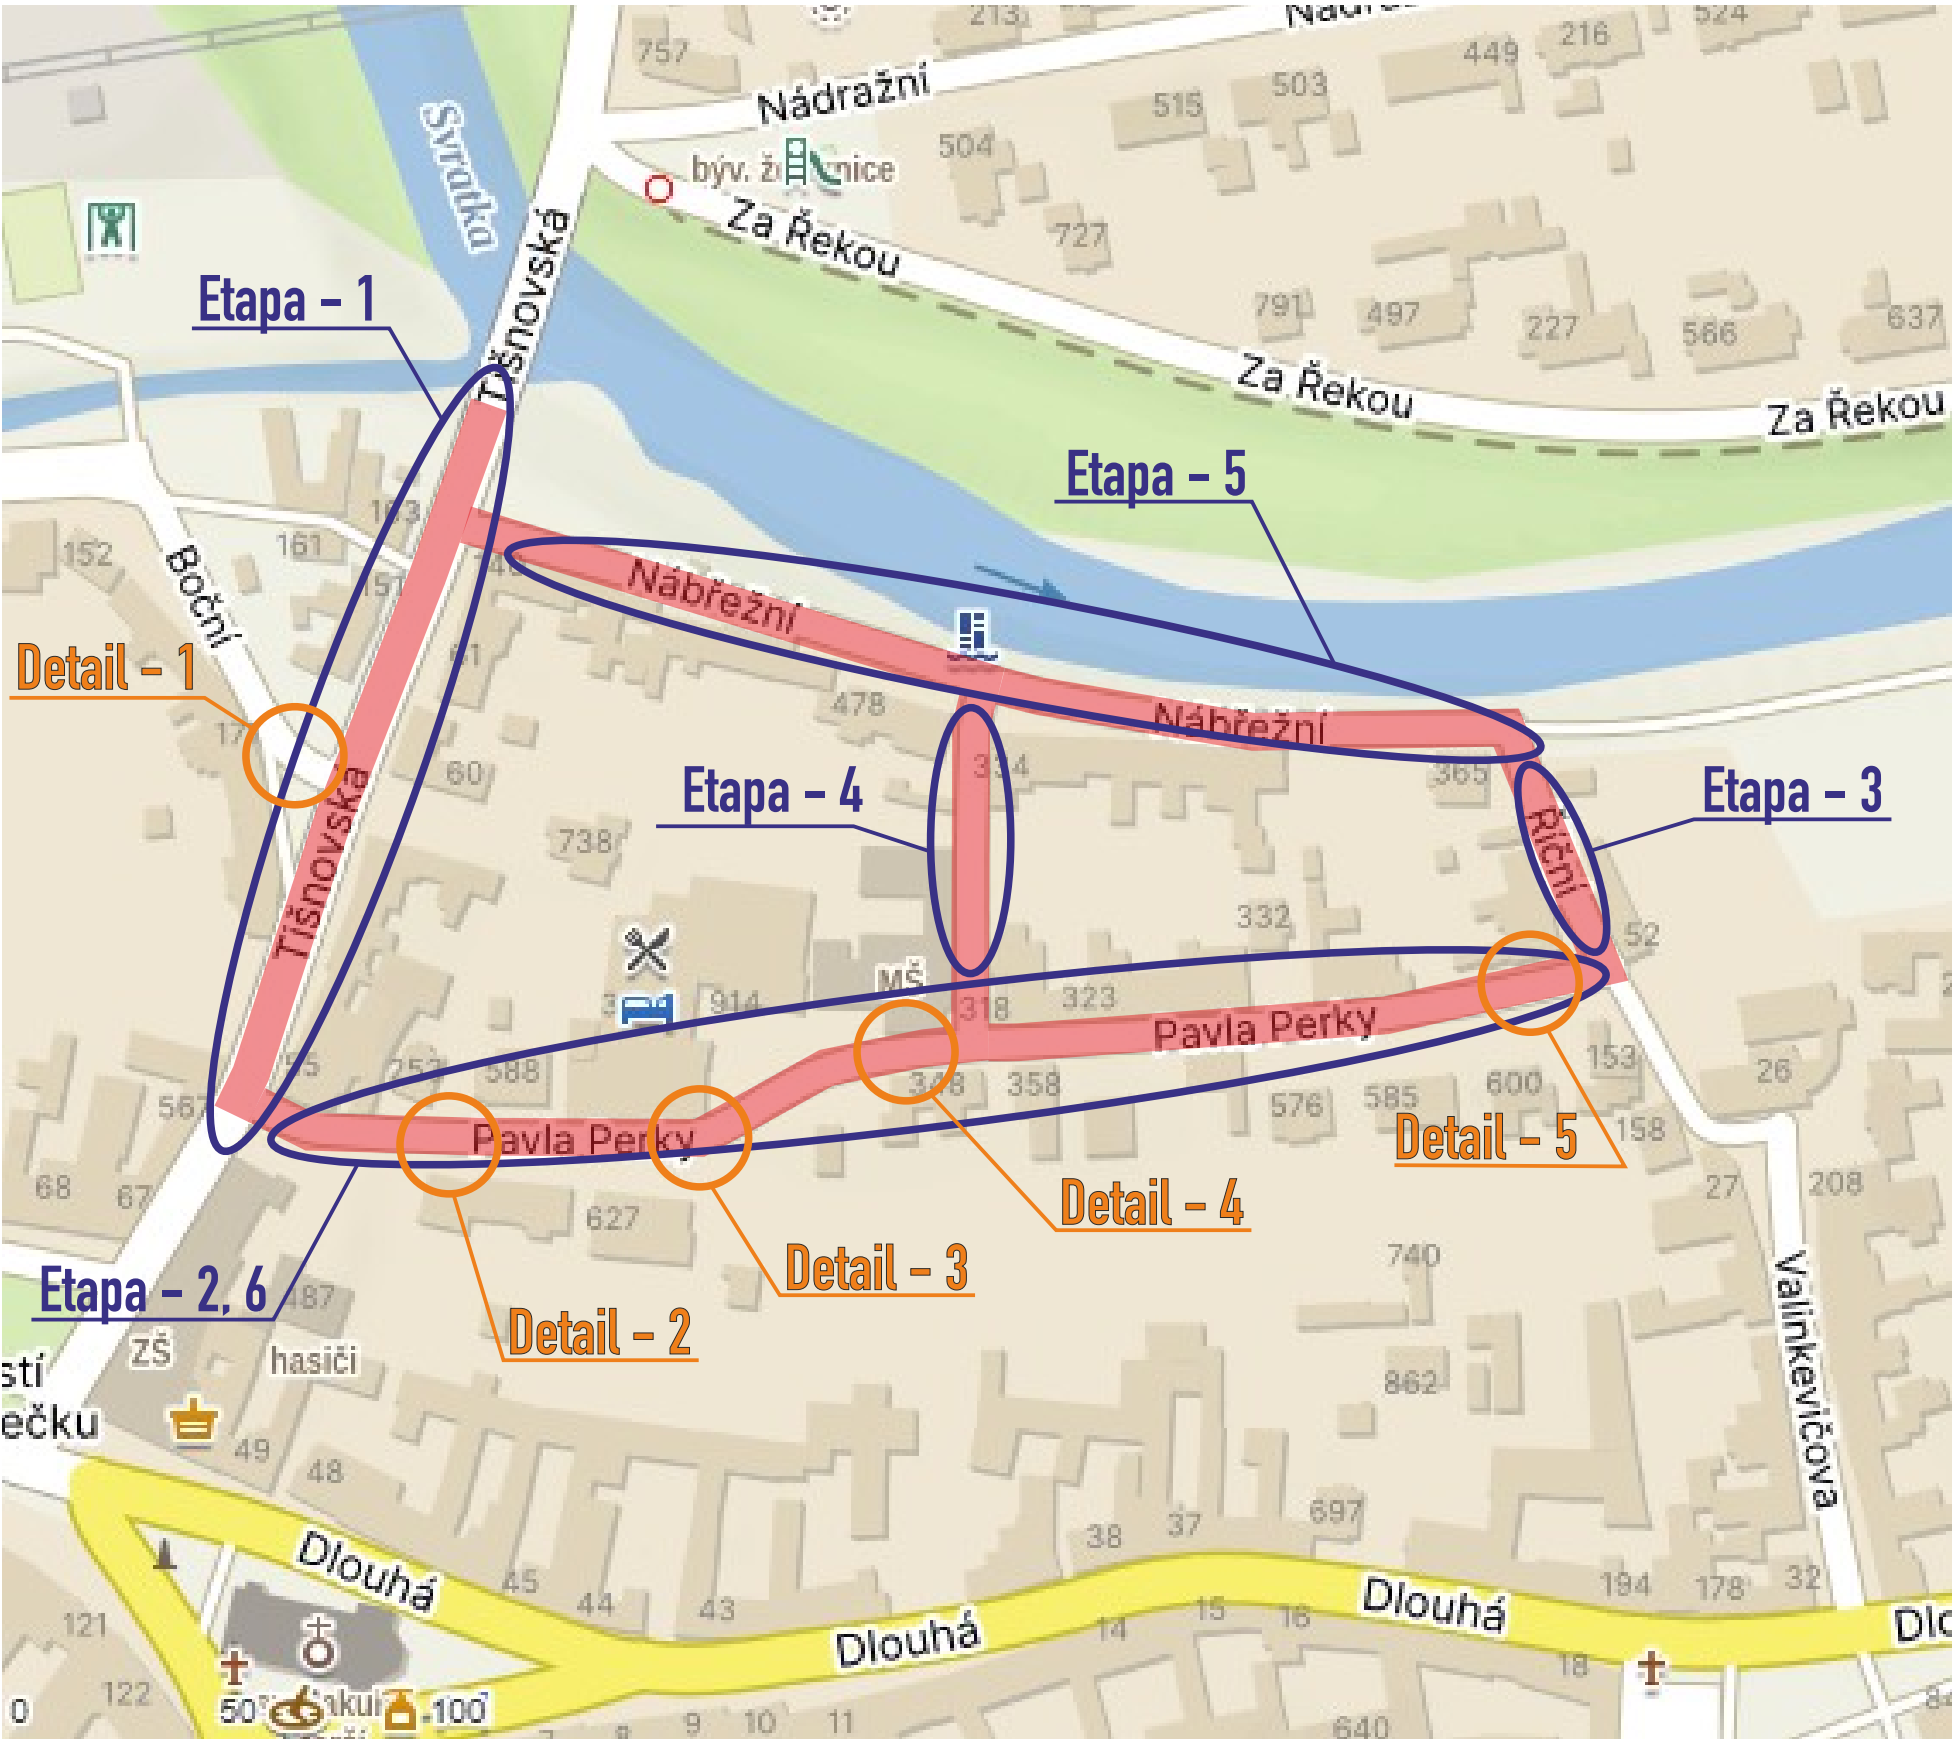

- stavba zajistí ohrazení výkopu stavebním opocení nebo Z2
  - stavba zajistí bezpečný průchod pěších osazením přemostění v š. min. 0,9m přes výkopy a pro zajištění vstupů do objektů
  - DZ budou osazeny dle TP 66 a tech. listů pro osazování přenosného DZ, přechodného VDZ dle TP 133,66,65
- IP 22-osadit 7 dní předem  
IZ 8a, b – B28-osadit 7 dní předem

Legenda ploch:

|                           |  |
|---------------------------|--|
| záběr vozovky :           |  |
| záběr chodníku :          |  |
| záběr - zeleň :           |  |
| záběr - štěrková plocha : |  |

Legenda zařízení stavby, obj. trasy, výkopy :

|                          |  |
|--------------------------|--|
| výkop :                  |  |
| posuvné pracovní místo : |  |


Legenda značení ve schématu /barva popisu :

|                                 |     |
|---------------------------------|-----|
| přenosné SDZ :                  | A15 |
| stávající SDZ :                 |     |
| stávající SDZ zakrýt / zrušit : |     |

|                                    |                                  |                                                 |
|------------------------------------|----------------------------------|-------------------------------------------------|
| VYPRACOVAL : Belcredi Víček Martin | KONTROLOVAL : Ing. Končelík Jiří |                                                 |
| obsah schématu :                   |                                  | kontakt :                                       |
| PŘECHODNÉ DOPRAVNÍ ZNAČENÍ         |                                  | SIGNEX, spol. s r.o., Holzova, 138, 627 00 Brno |
| Úplná uzavírka                     |                                  | Tel.: 545 226 021-4, mistr: tel.: 602 58 23 25  |
| místo akce/název :                 |                                  | Služba mimo pracovní dobu: tel.: 602 571 312    |
| Veverská Bítýška                   |                                  | email: signex@signex.cz                         |
| Obnova kabelu NN                   |                                  | číslo objednávky / datum :                      |
| Pavla Perky, Nábřeží               |                                  | CR/2611                                         |
|                                    |                                  | 4.3.2026                                        |
|                                    |                                  | číslo schématu :                                |
|                                    |                                  | 1                                               |

## Etapa - 1

zábor vozovky 144,0m<sup>2</sup>  
zábor chodníku 130,0m<sup>2</sup>  
zábor zeleně 41,0m<sup>2</sup>  
zábor šterk 100,0m<sup>2</sup>

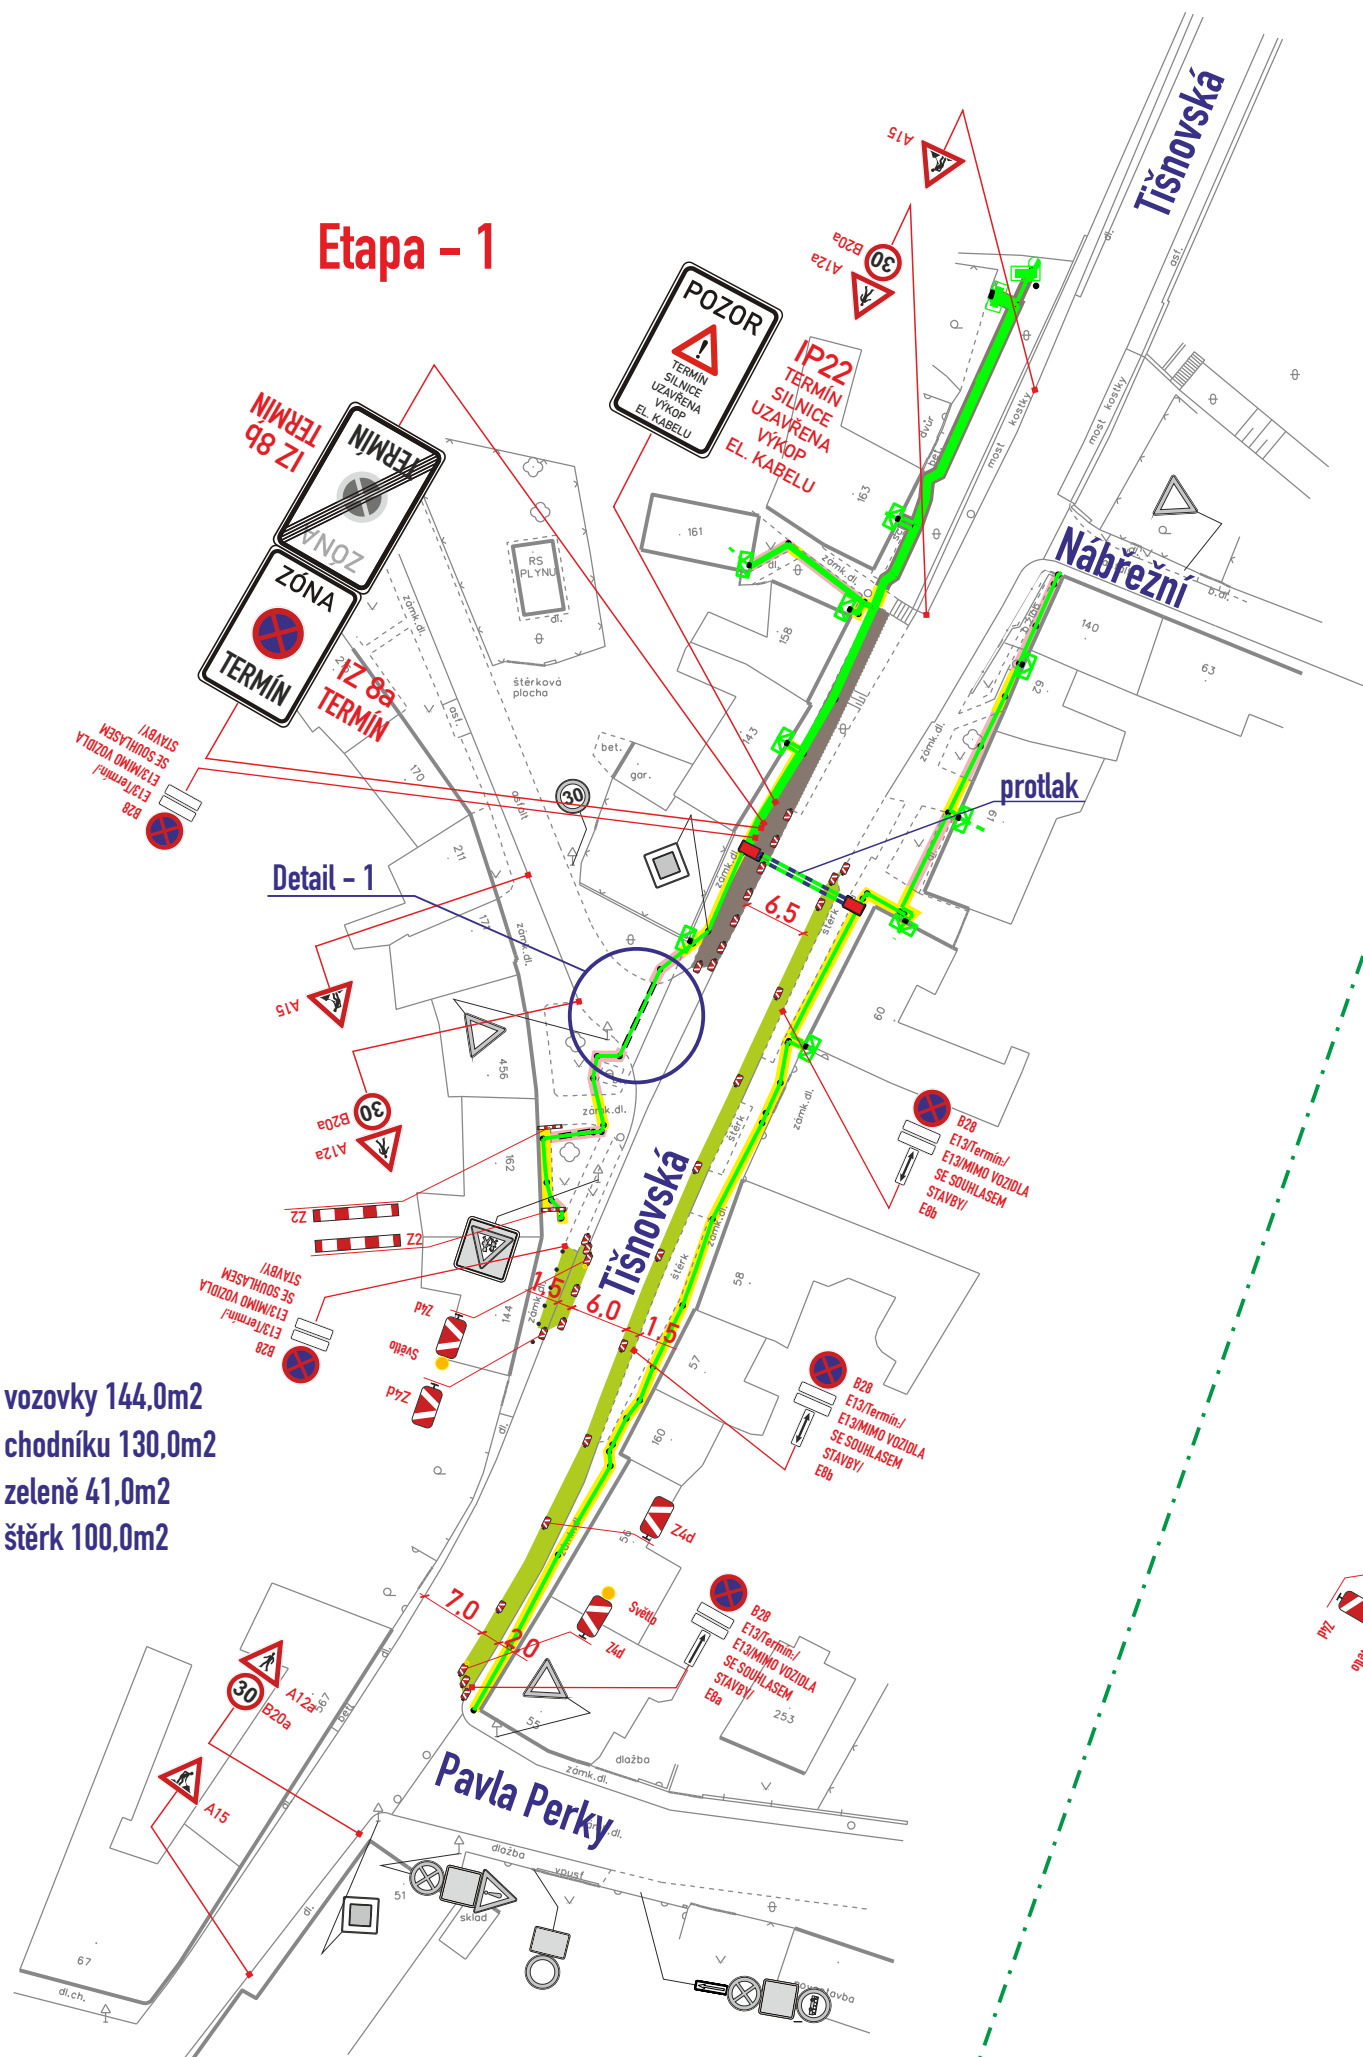

## Detail - 1 překop po polovině 1/2




## Detail - 1 překop po polovině 2/2



## Etapa - 1 Detail - 1


|                      |                            |
|----------------------|----------------------------|
| místo akce/název :   | číslo objednávky / datum : |
| Veverská Bítýška     | CR/2611                    |
| Obnova kabelu NN     | 4.3.2026                   |
| Pavla Perky, Nábřeží | číslo schématu : 2         |

## Etapa - 2a

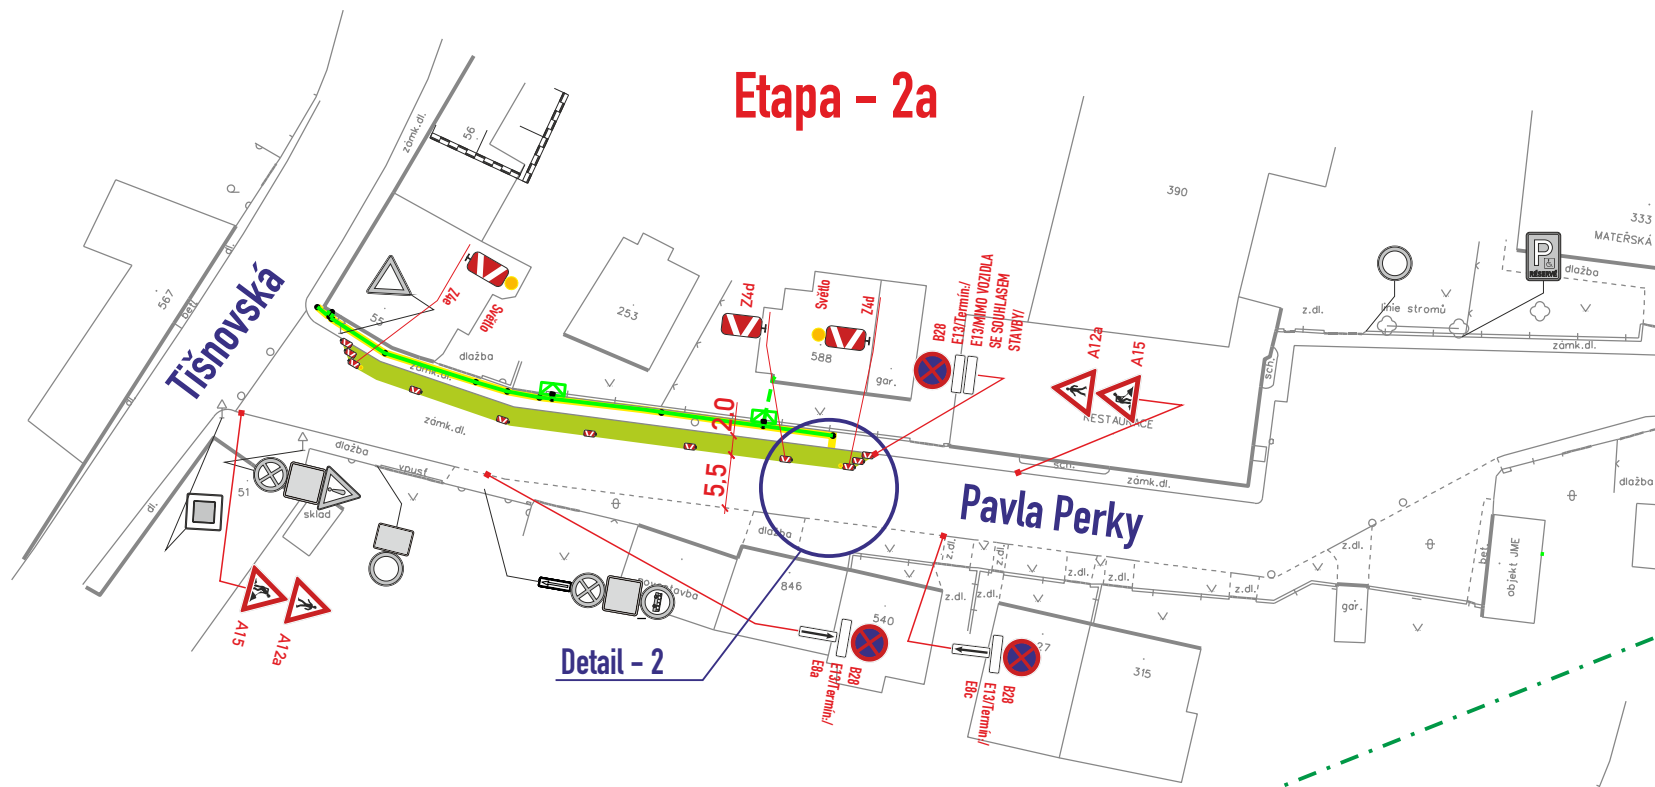


zábór vozovky 110,0m<sup>2</sup>  
zábór chodníku 55,0m<sup>2</sup>

### Detail - 2 překop po polovině 1/2

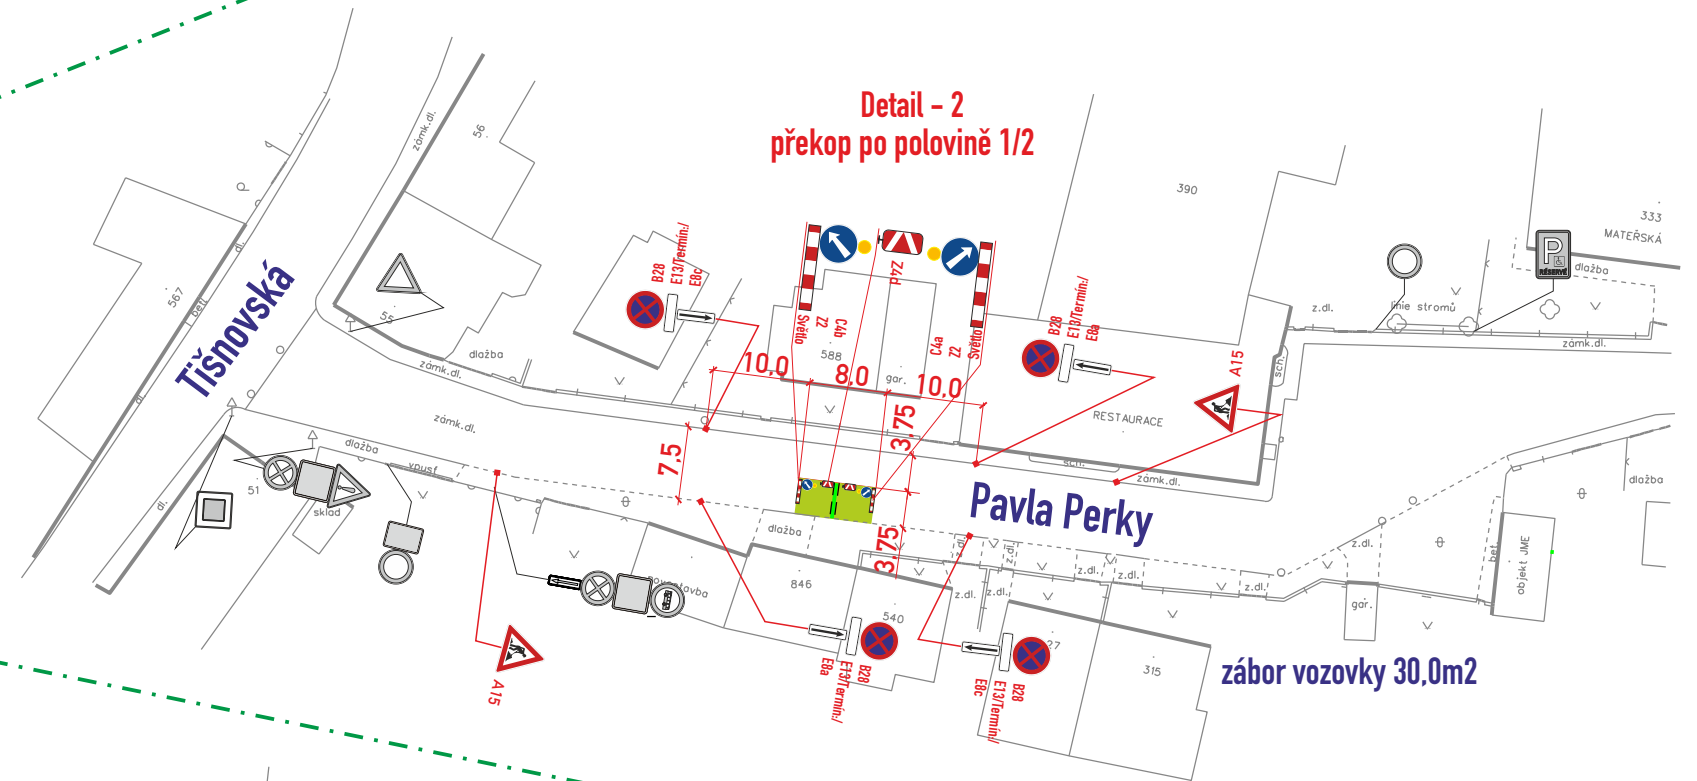

zábór vozovky 30,0m<sup>2</sup>

### Detail - 2 překop po polovině 2/2

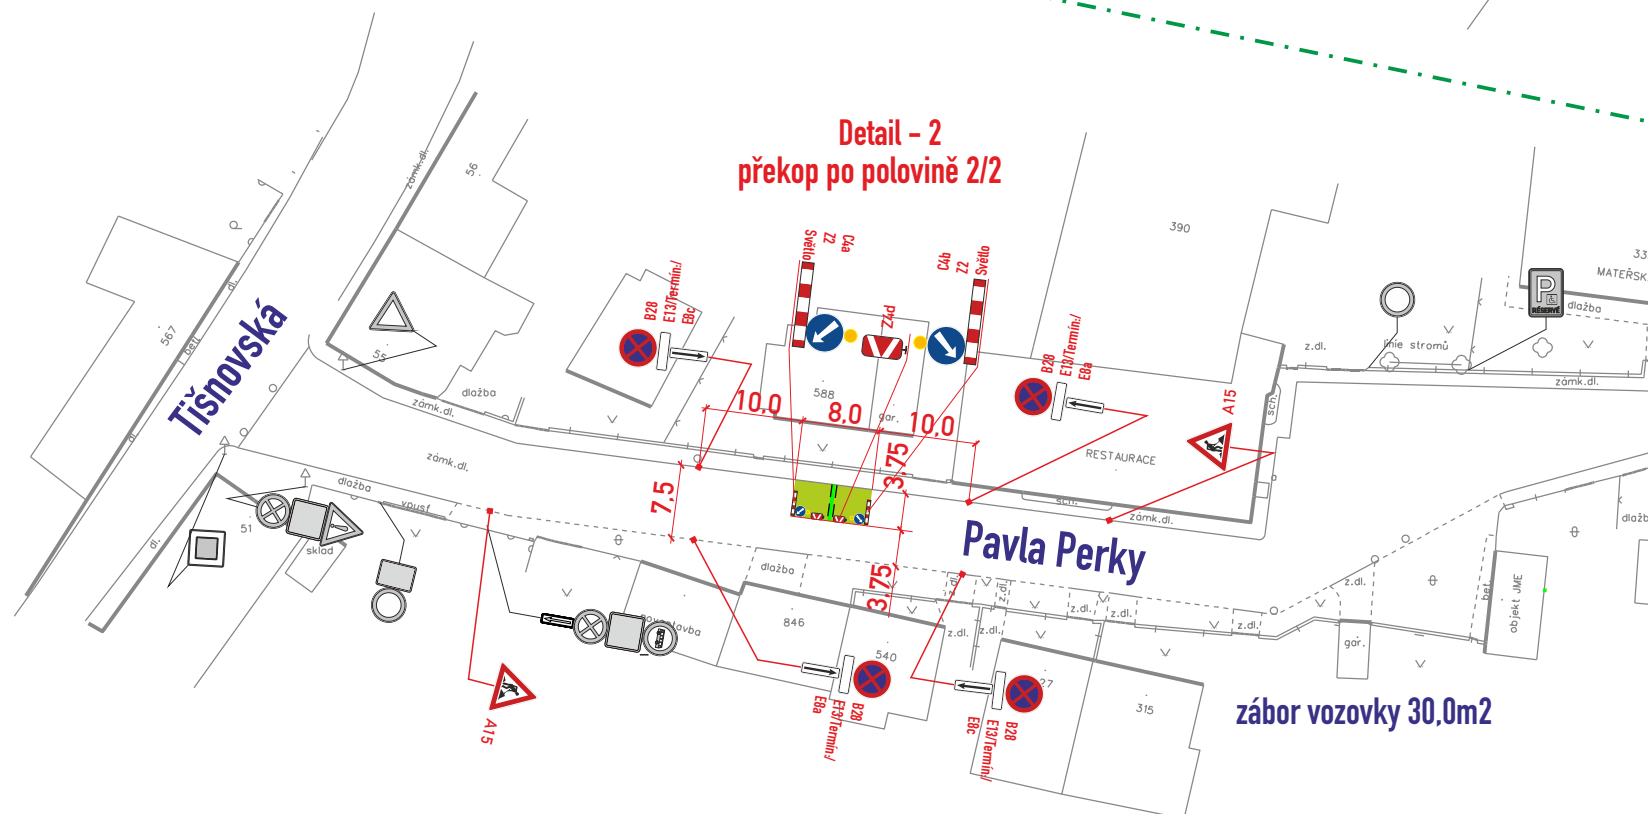

zábór vozovky 30,0m<sup>2</sup>


## Etapa - 2a Detail - 2

|                      |                            |
|----------------------|----------------------------|
| místo akce/název :   | číslo objednávky / datum : |
| Veverská Bítýška     | CR/2611                    |
| Obnova kabelu NN     | 4.3.2026                   |
| Pavla Perky, Nábřeží | číslo schématu :           |
|                      | 3                          |


# Etapa - 2b, část - 1

část - 1


část - 2

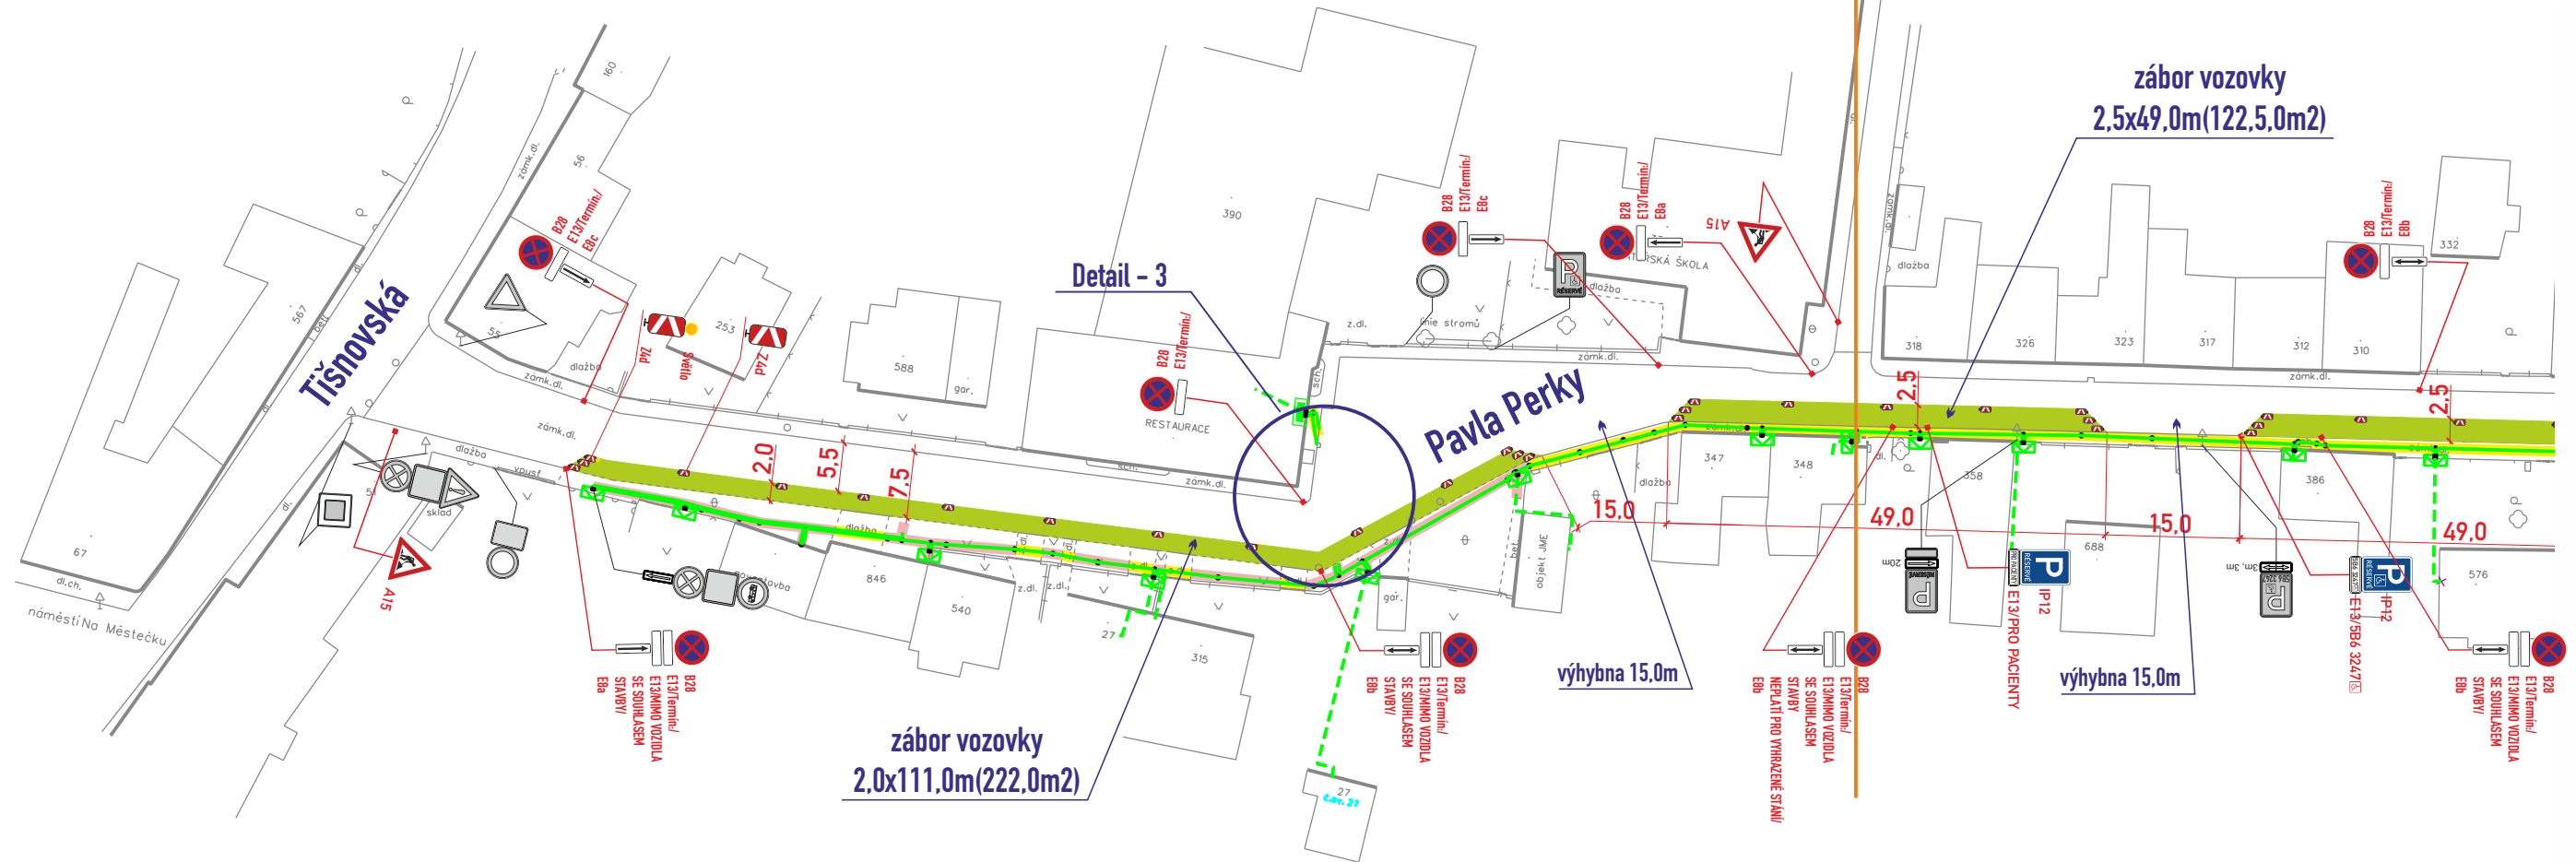

## Detail - 3 překop po polovině 1/2

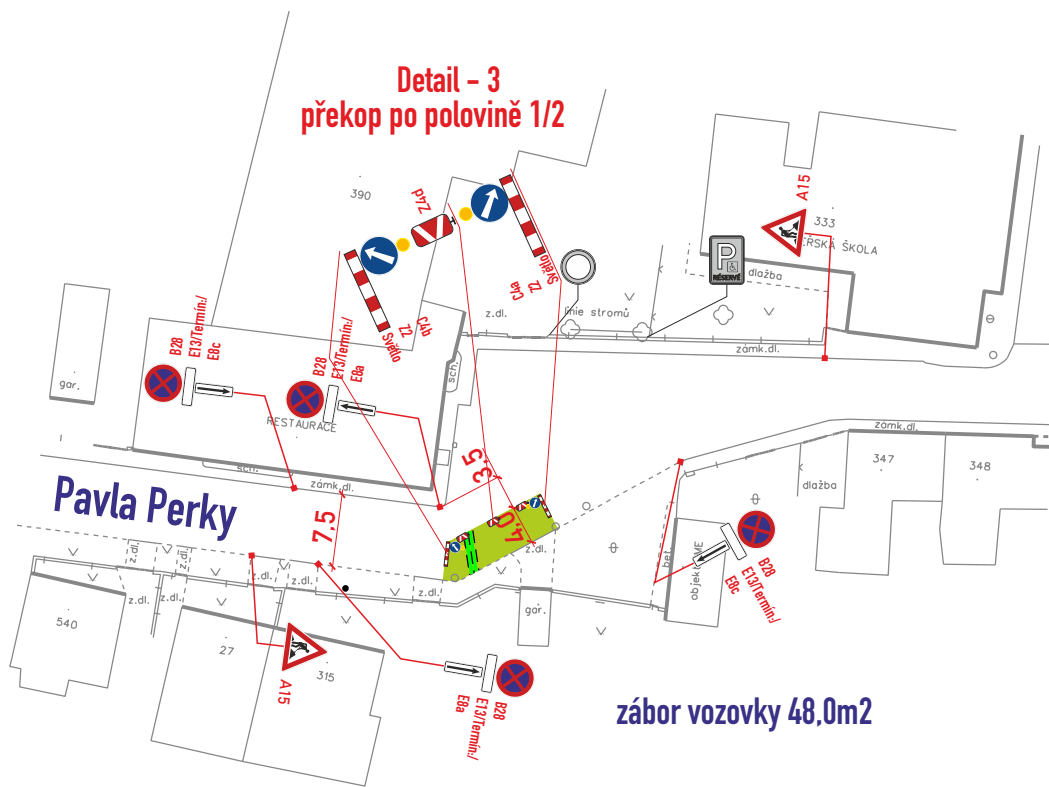

## Detail - 3 překop po polovině 2/2

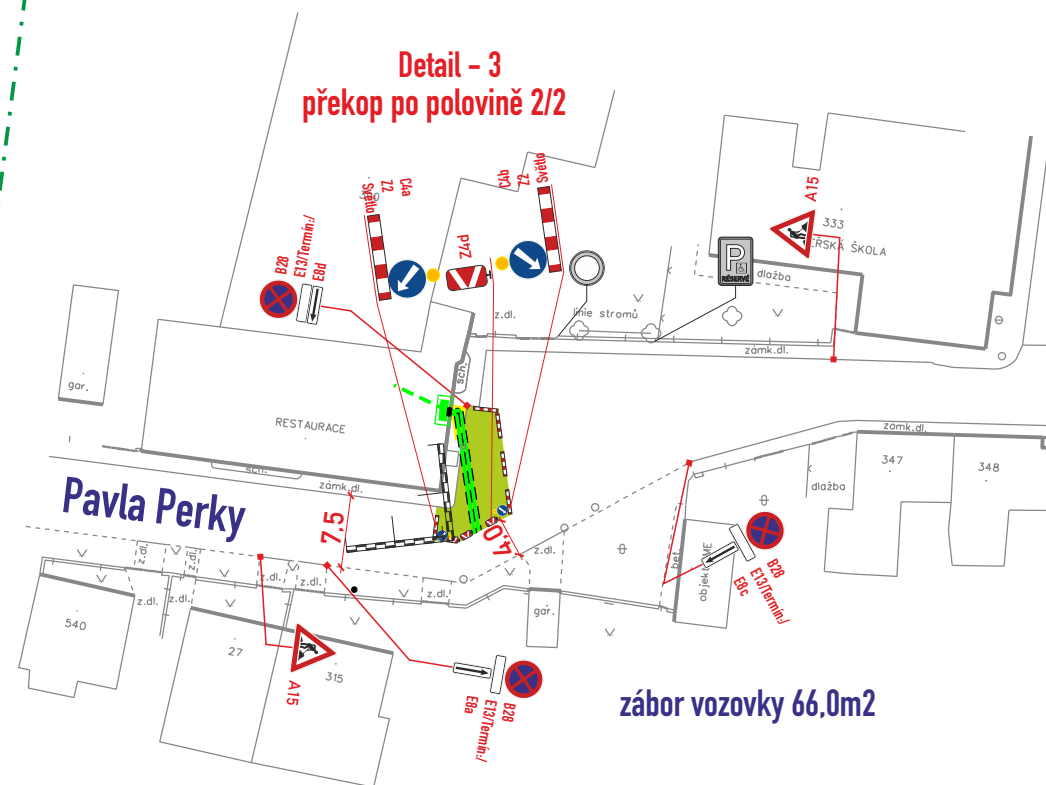

## Etapa - 2b, část - 1 Detail - 3


|                      |                            |
|----------------------|----------------------------|
| místo akce/název :   | číslo objednávky / datum : |
| Veverská Bítýška     | CR/2611                    |
| Obnova kabelu NN     | 4.3.2026                   |
| Pavla Perky, Nábřeží | číslo schématu : 4         |




## Etapa - 2c



**Detail - 5**  
**překop po polovině 1/2**

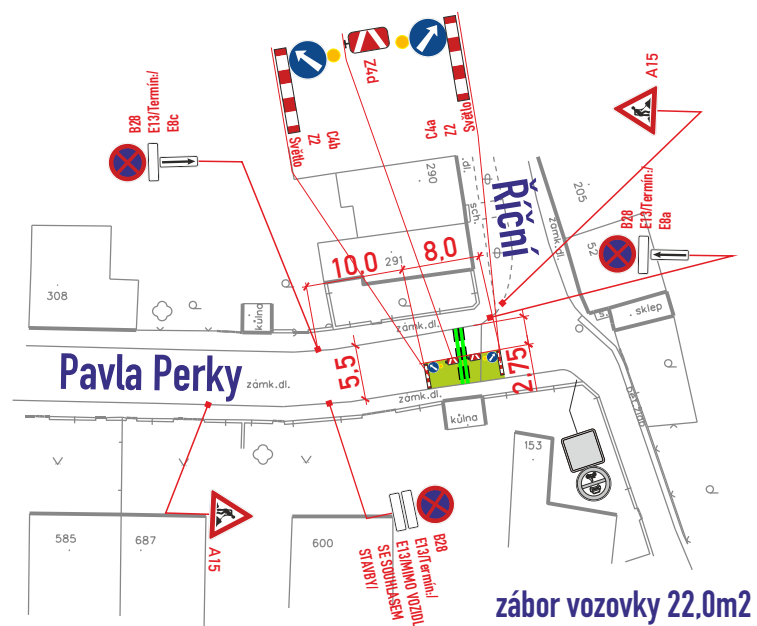

**Detail - 5**  
**překop po polovině 2/2**

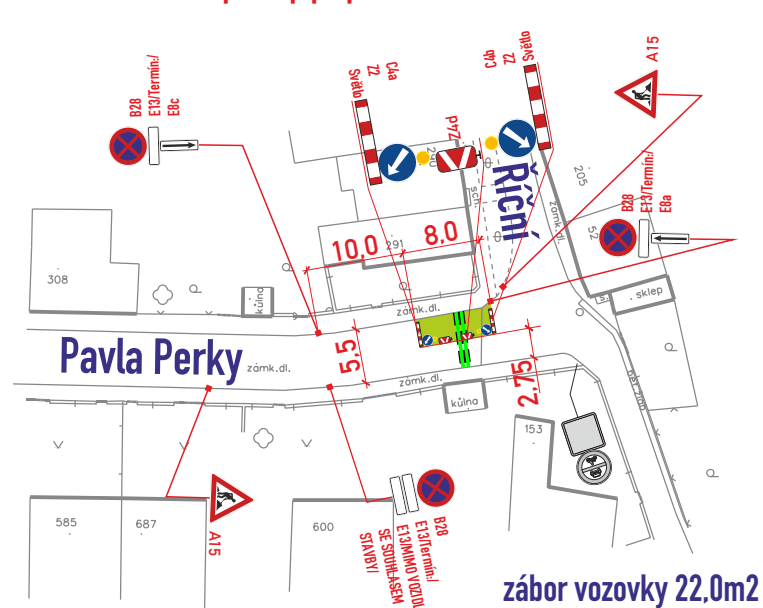

## Etapa - 2c Detail - 5

|                      |                            |
|----------------------|----------------------------|
| místo akce/název :   | číslo objednávky / datum : |
| Veverská Bítýška     | CR/2611                    |
| Obnova kabelu NN     | 4.3.2026                   |
| Pavla Perky, Nábřeží | číslo schématu :           |
|                      | 6                          |



**Etapa - 5a**

**Tišnovská**

**Nábřežní**

**IZ 8a**

**IZ 8b**

**IZ 8c**

**IZ**

**zábor vozovky 510,0m<sup>2</sup>**  
**zábor chodníku 136,0m<sup>2</sup>**

## Etapa - 5a


|   |                                                                        |
|---|------------------------------------------------------------------------|
| <b>místo akce/název :</b><br><b>Veverská Bítýška</b><br><b>Obnova kabelu NN</b><br><b>Pavla Perky, Nábřežní</b> | <b>číslo objednávky / datum :</b><br><b>CR/2611</b><br><b>4.3.2026</b> |
|   | <b>číslo schématu :</b> <b>8</b>                                       |

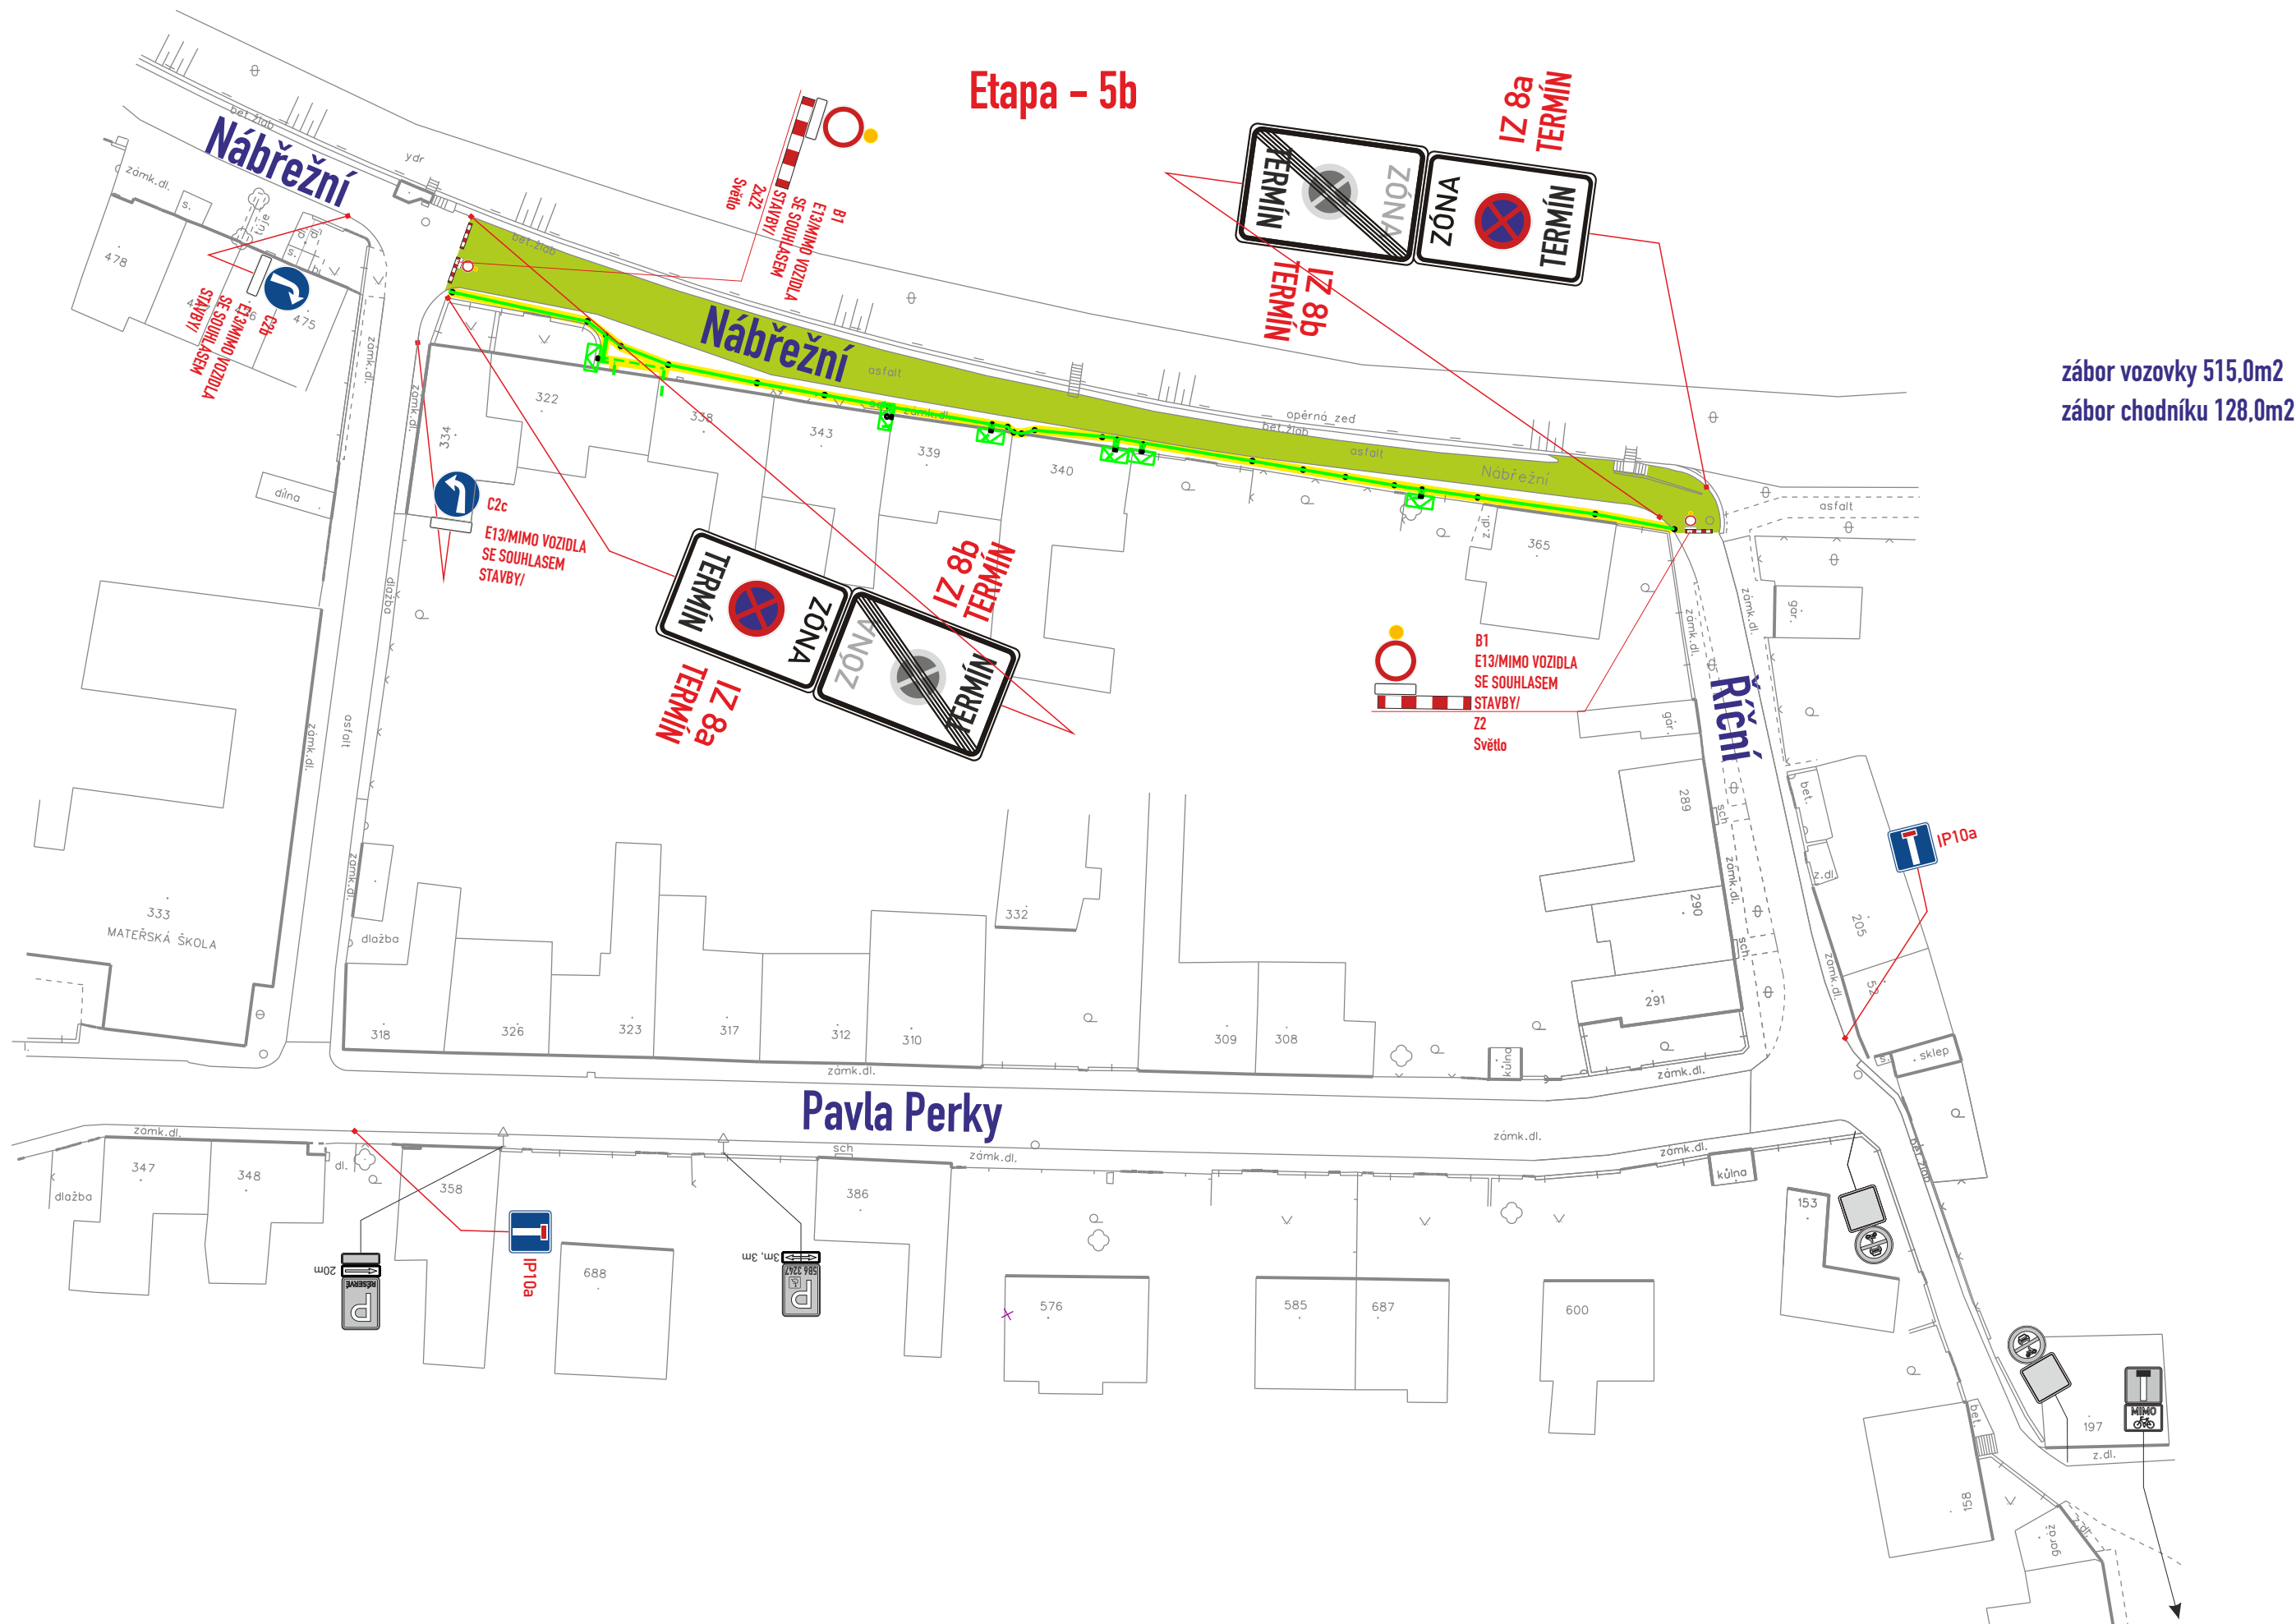

|                    |                            |
|--------------------|----------------------------|
| místo akce/název : | číslo objednávky / datum : |
|                    | CR/2611                    |
|                    | 4.3.2026                   |
| číslo schématu :   | 9                          |
|                    |                            |



**Etapa - 6, část - 1**

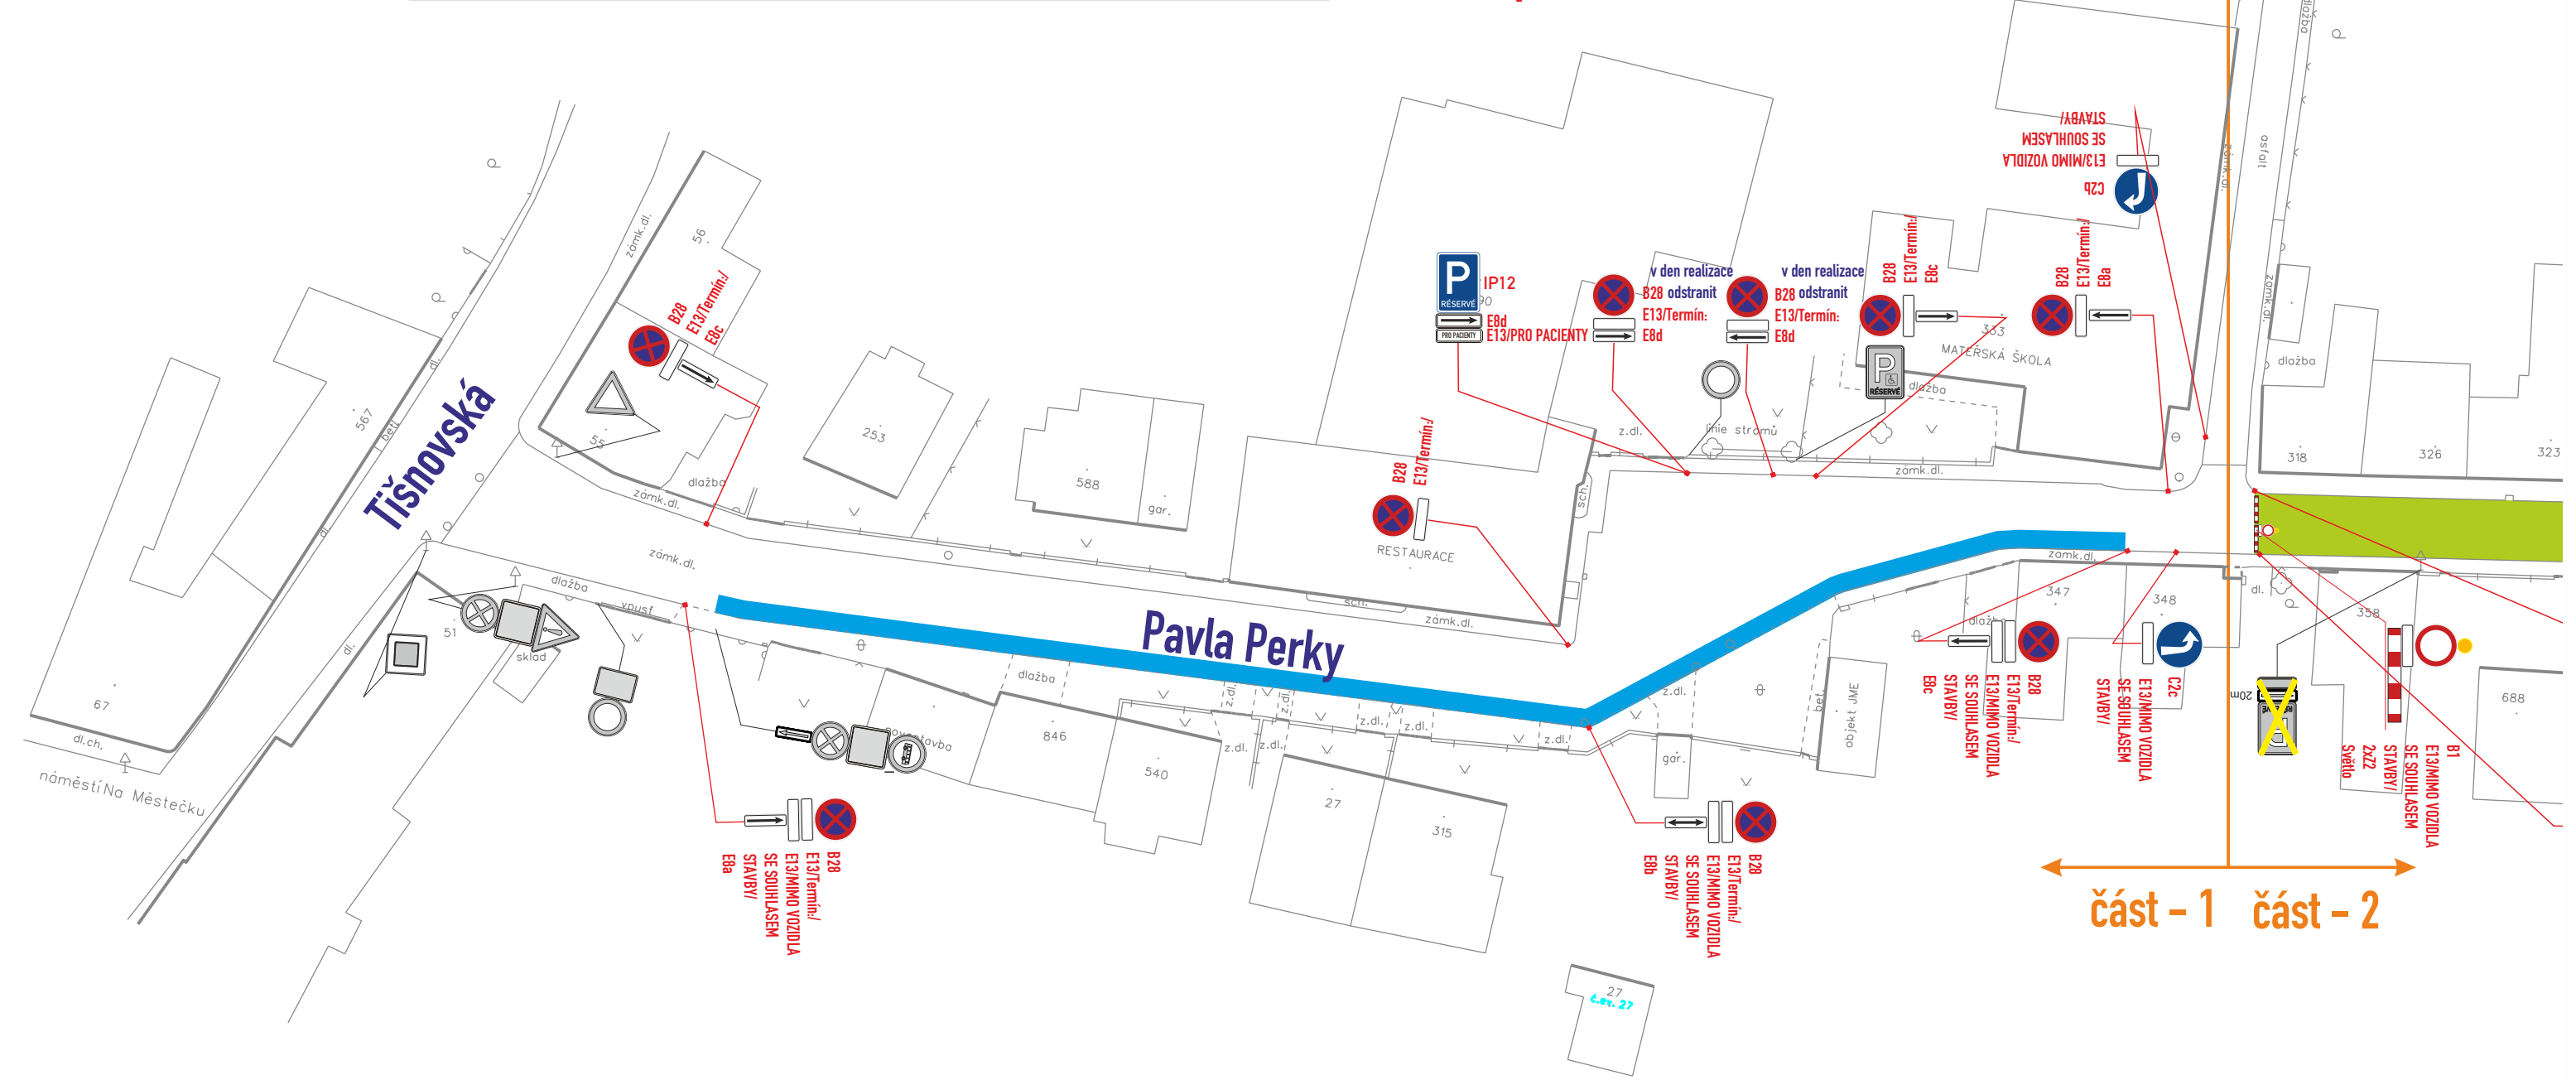


**Etapa - 6, část - 1**  
**krátkodobá uzavírka – demontáž sloupů**

|                      |                            |
|----------------------|----------------------------|
| místo akce/název :   | číslo objednávky / datum : |
| Veverská Bítýška     | CR/2611                    |
| Obnova kabelu NN     | 4.3.2026                   |
| Pavla Perky, Nábřeží | číslo schématu :           |
|                      | 10                         |

## Etapa - 6, část - 2

**zábor vozovky 976,0m<sup>2</sup>**

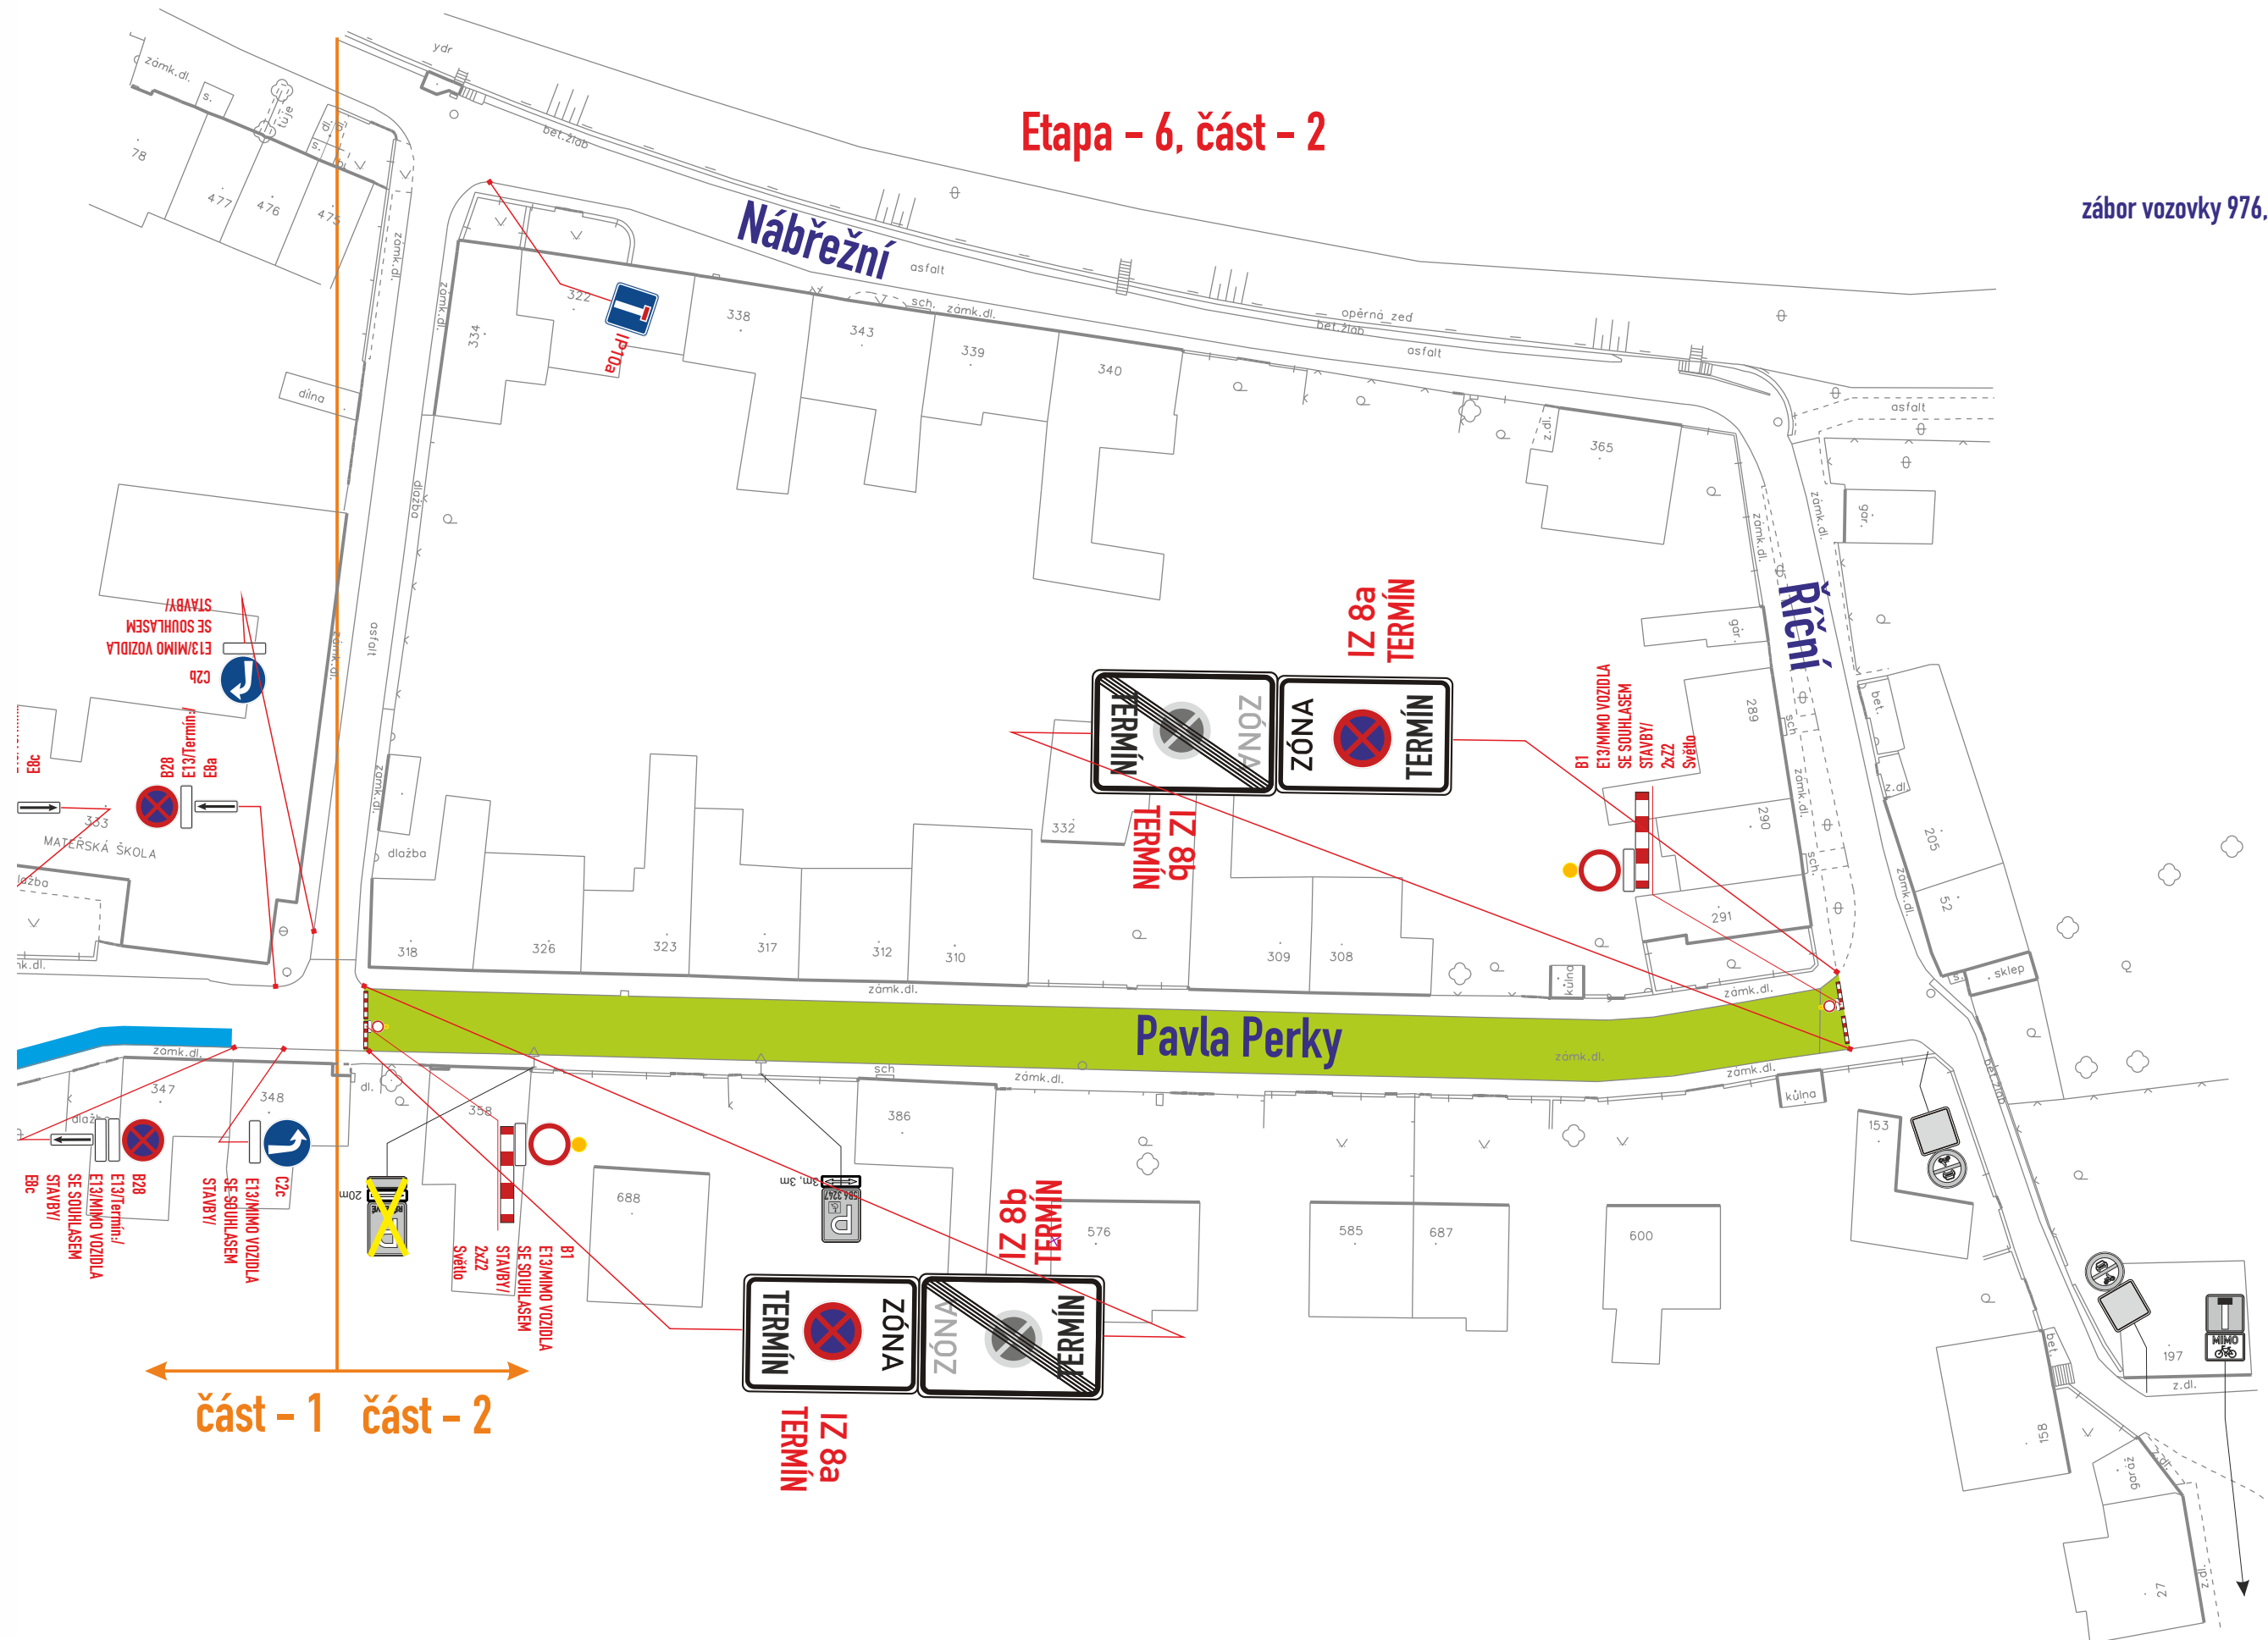

část - 1    část - 2

## Etapa – 6, část – 2

### krátkodobá uzavírka – demontáž sloupů

|   |                                                                        |
|---|------------------------------------------------------------------------|
| <b>místo akce/název :</b><br><b>Veverská Bítýška</b><br><b>Obnova kabelu NN</b><br><b>Pavla Perky, Nábřežní</b> | <b>číslo objednávky / datum :</b><br><b>CR/2611</b><br><b>4.3.2026</b> |
|   | <b>číslo schématu :</b> <b>11</b>                                      |