


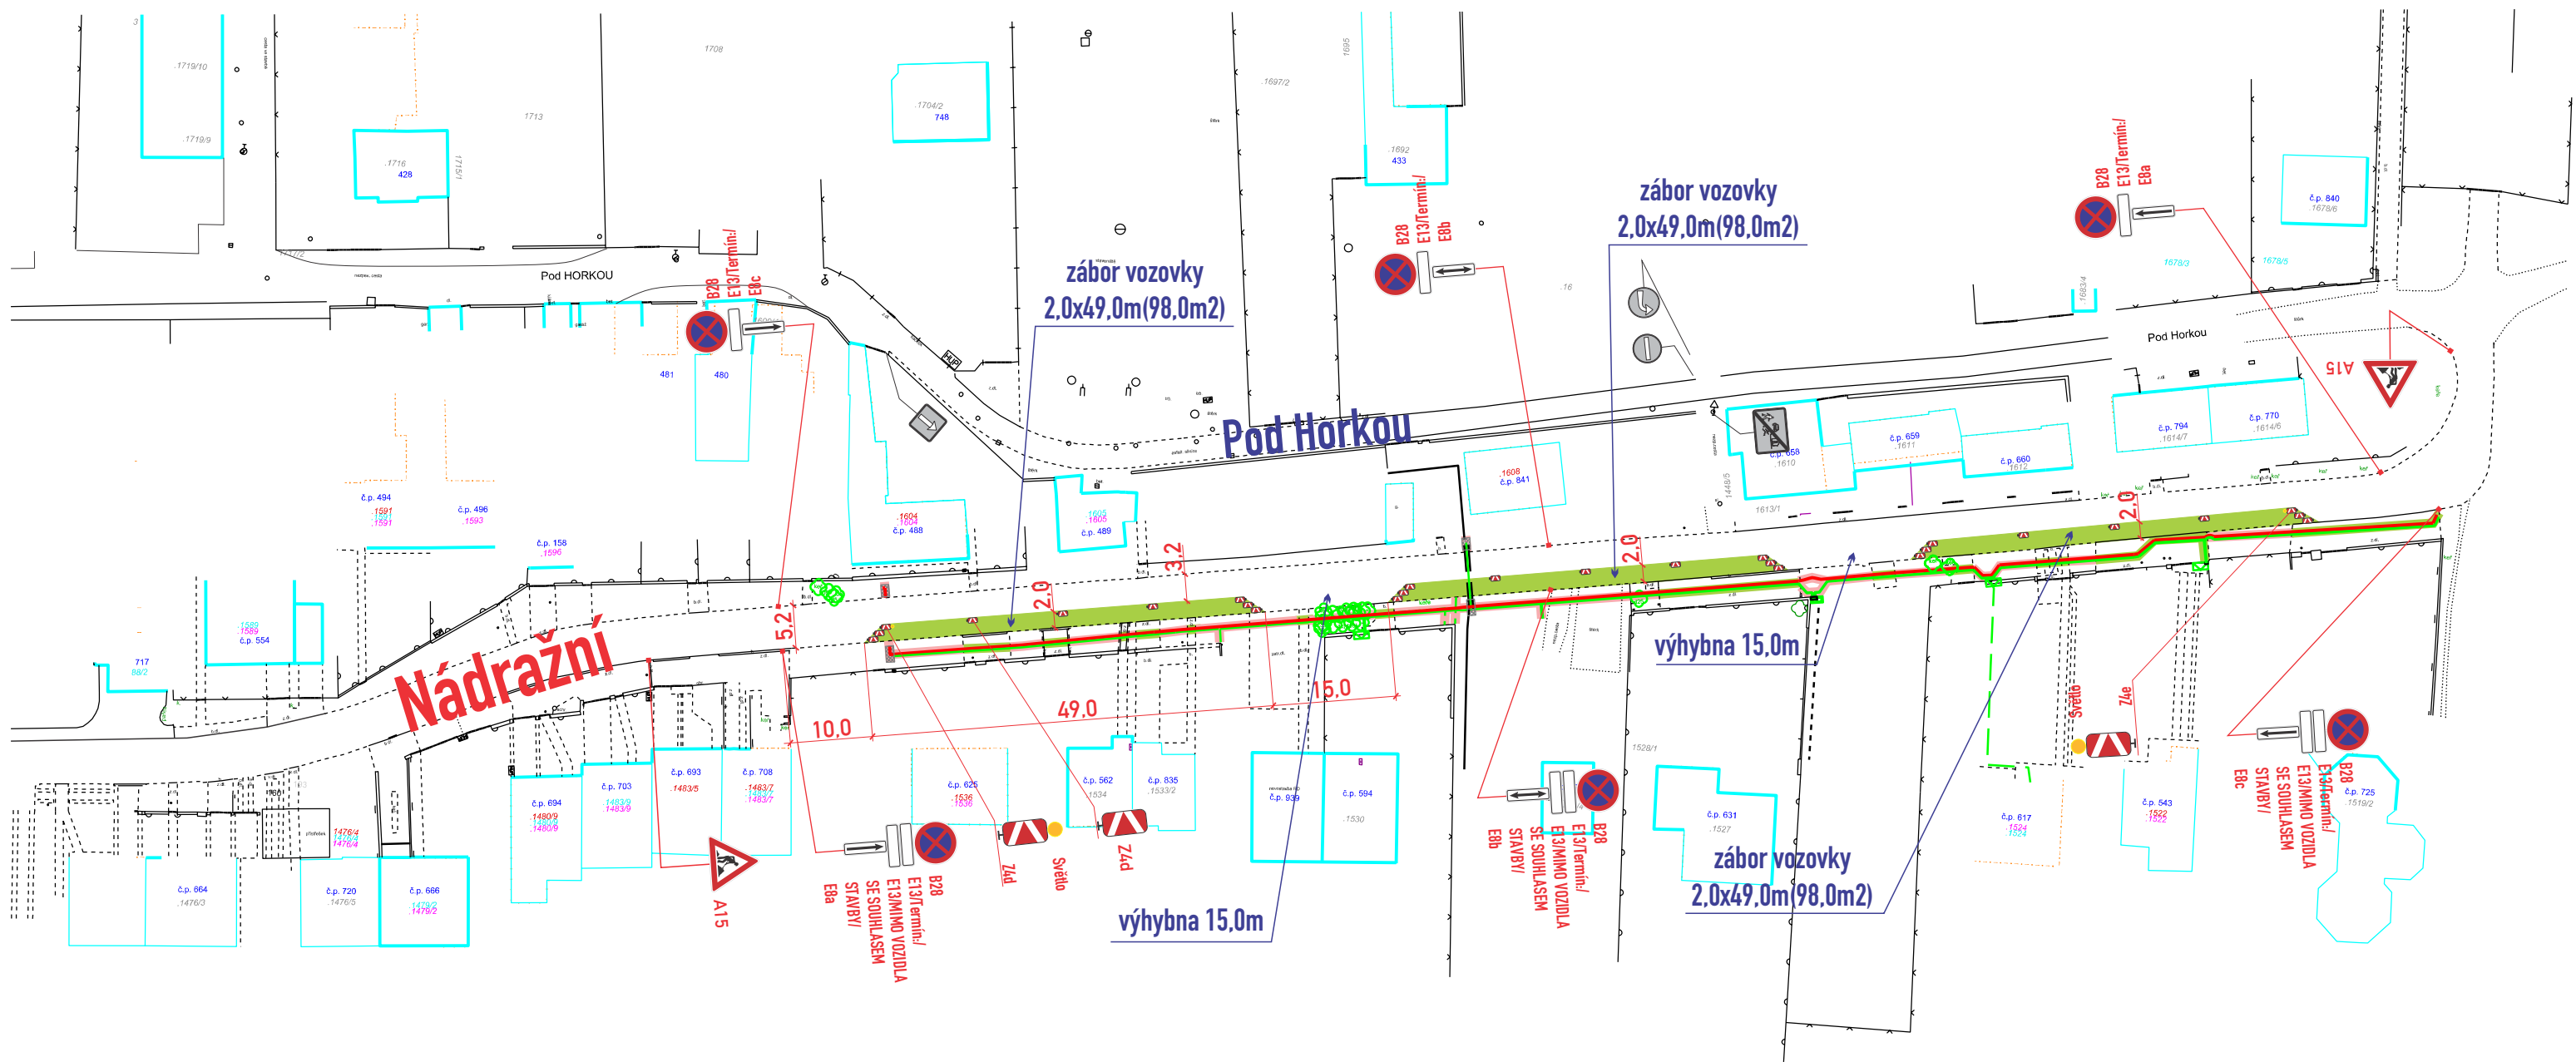

zábor vozovky 356,0m²
zábor zeleně 128,0m²

Etapa - 1

místo akce/název :	číslo objednávky / datum :
Veverská Bítýška	CR/2511
Obnova kabelu VN, NN	19.5.2025
číslo schématu :	3